



**Espacio interior 1. Cantina**  
**Esc. 1/200**

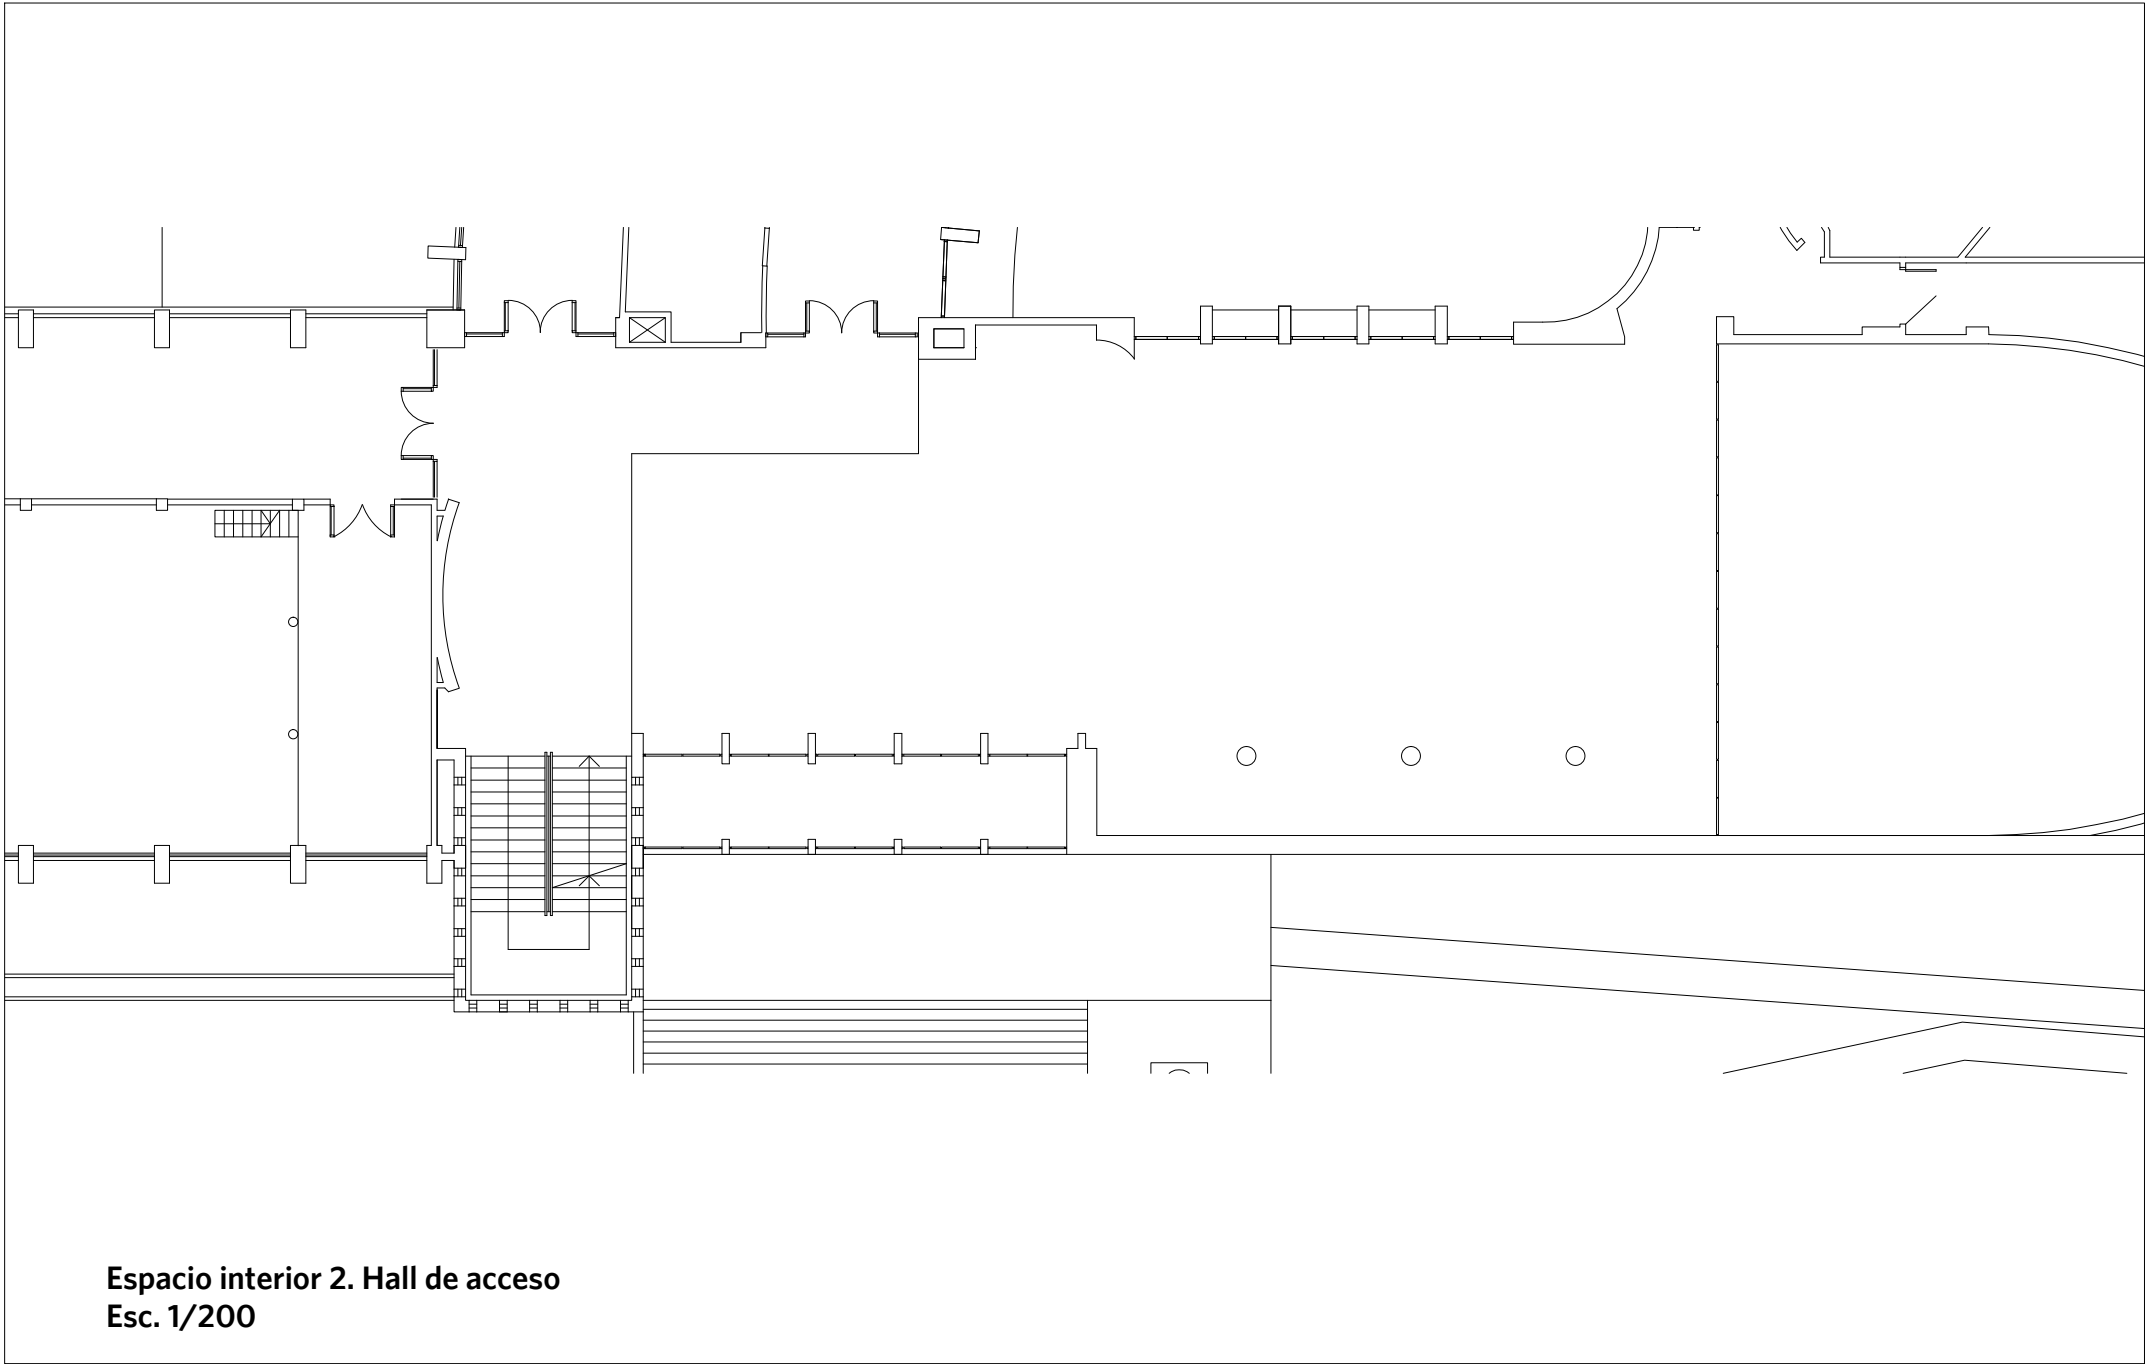

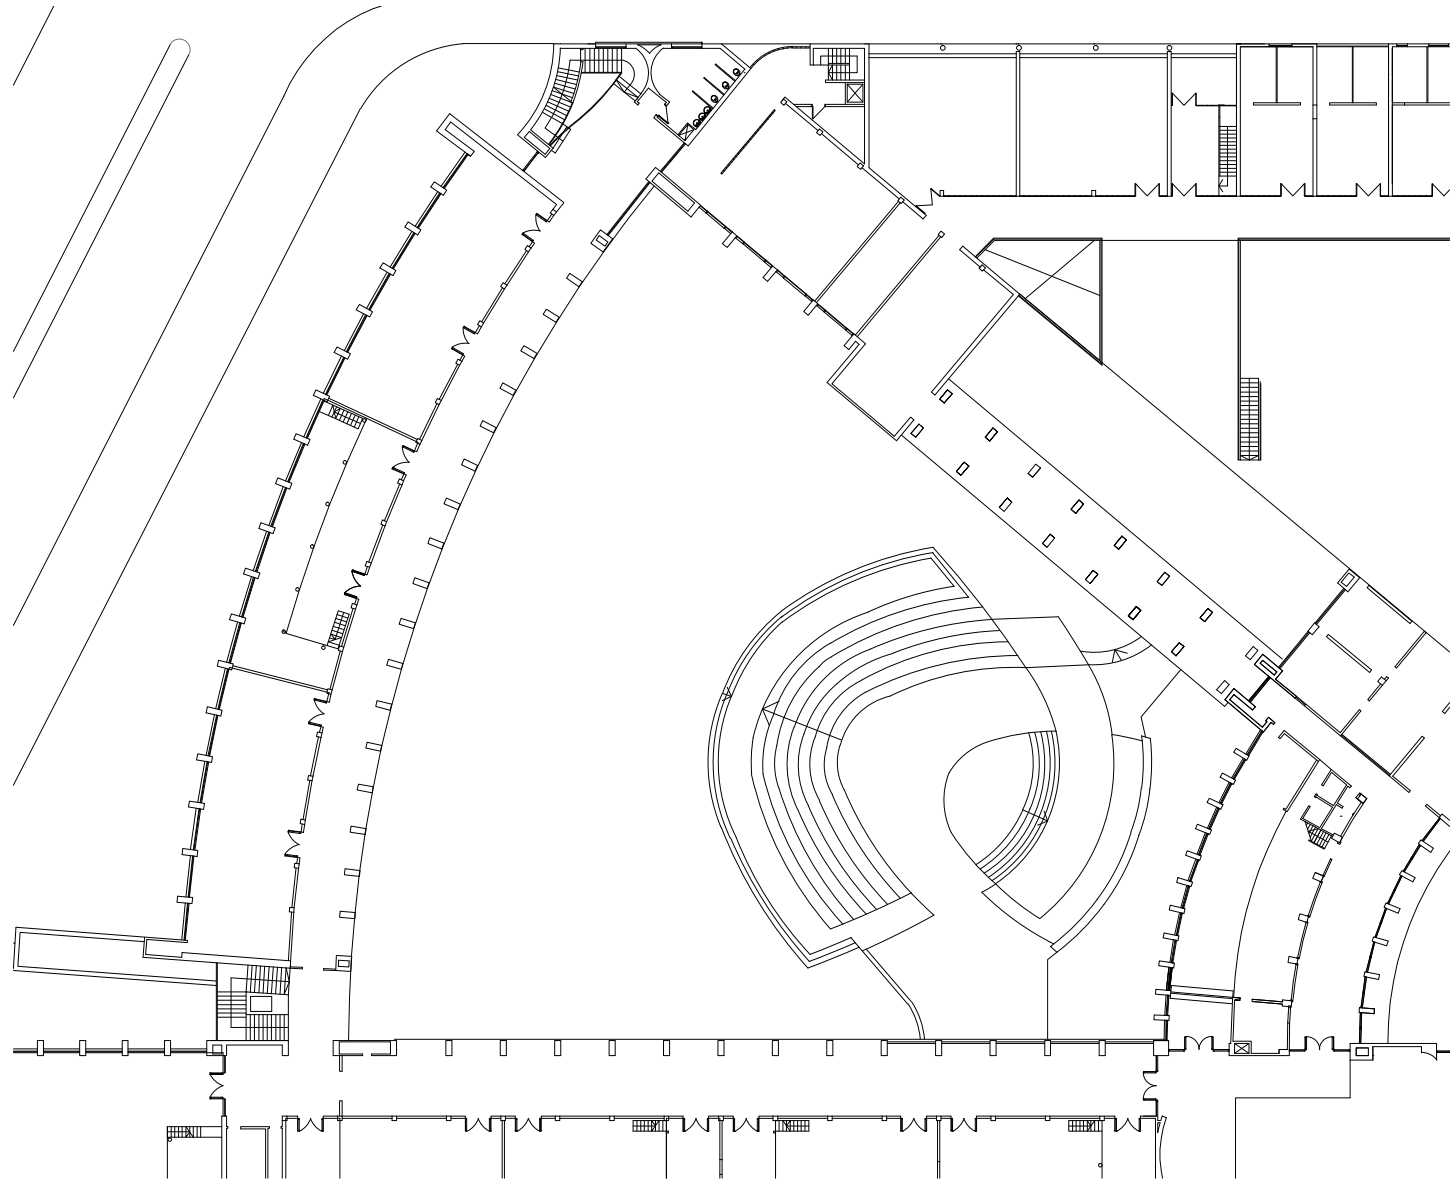

**Espacios interiores 3 y 4. Pasillos de los 3 niveles y estanque**  
**Esc. 1/500**