








DIEGO ALVIRA
MAURO ESCUDERO LACROIX

**MATERIA
REPETIDA**

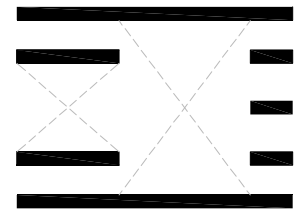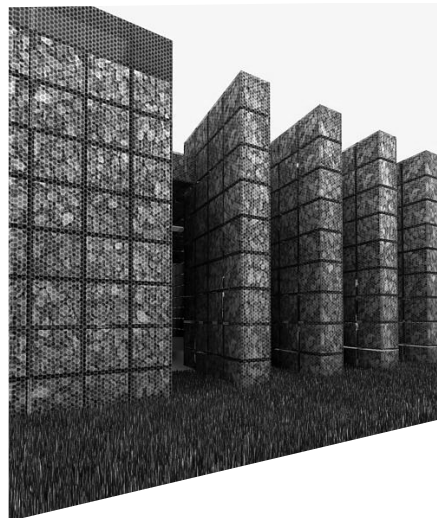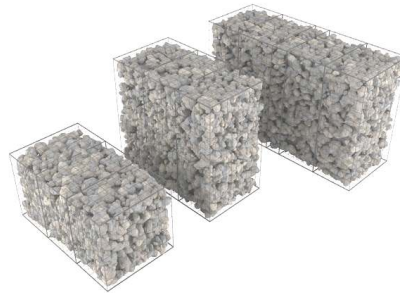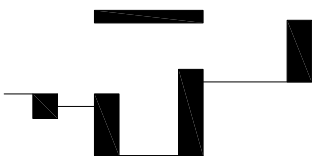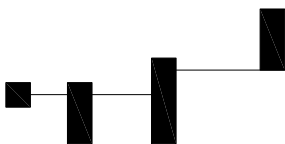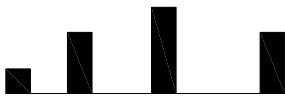


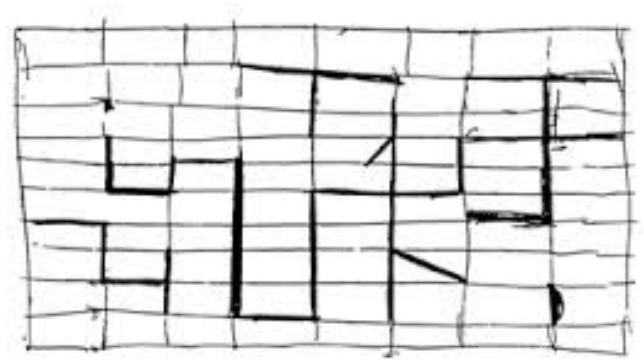





concepto

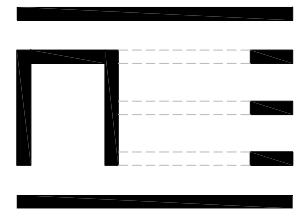


estructura

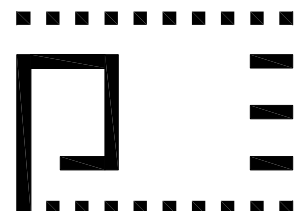


bordes

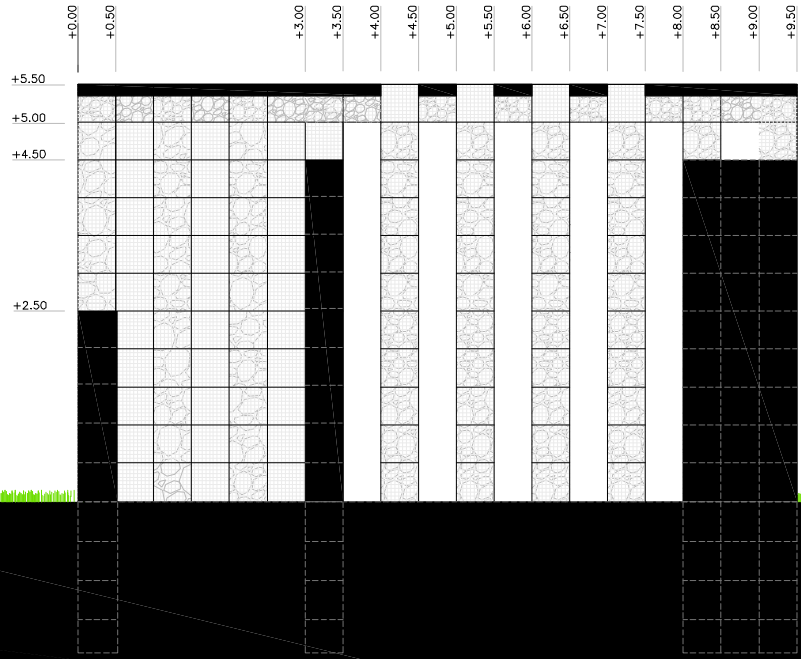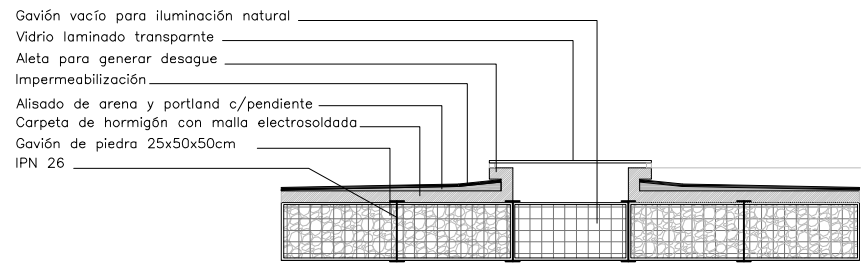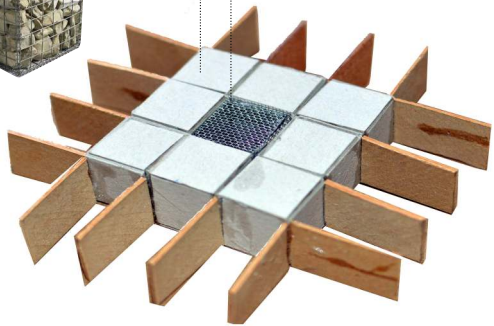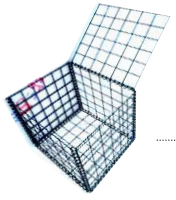


corte longitudinal a - a escala :1/100

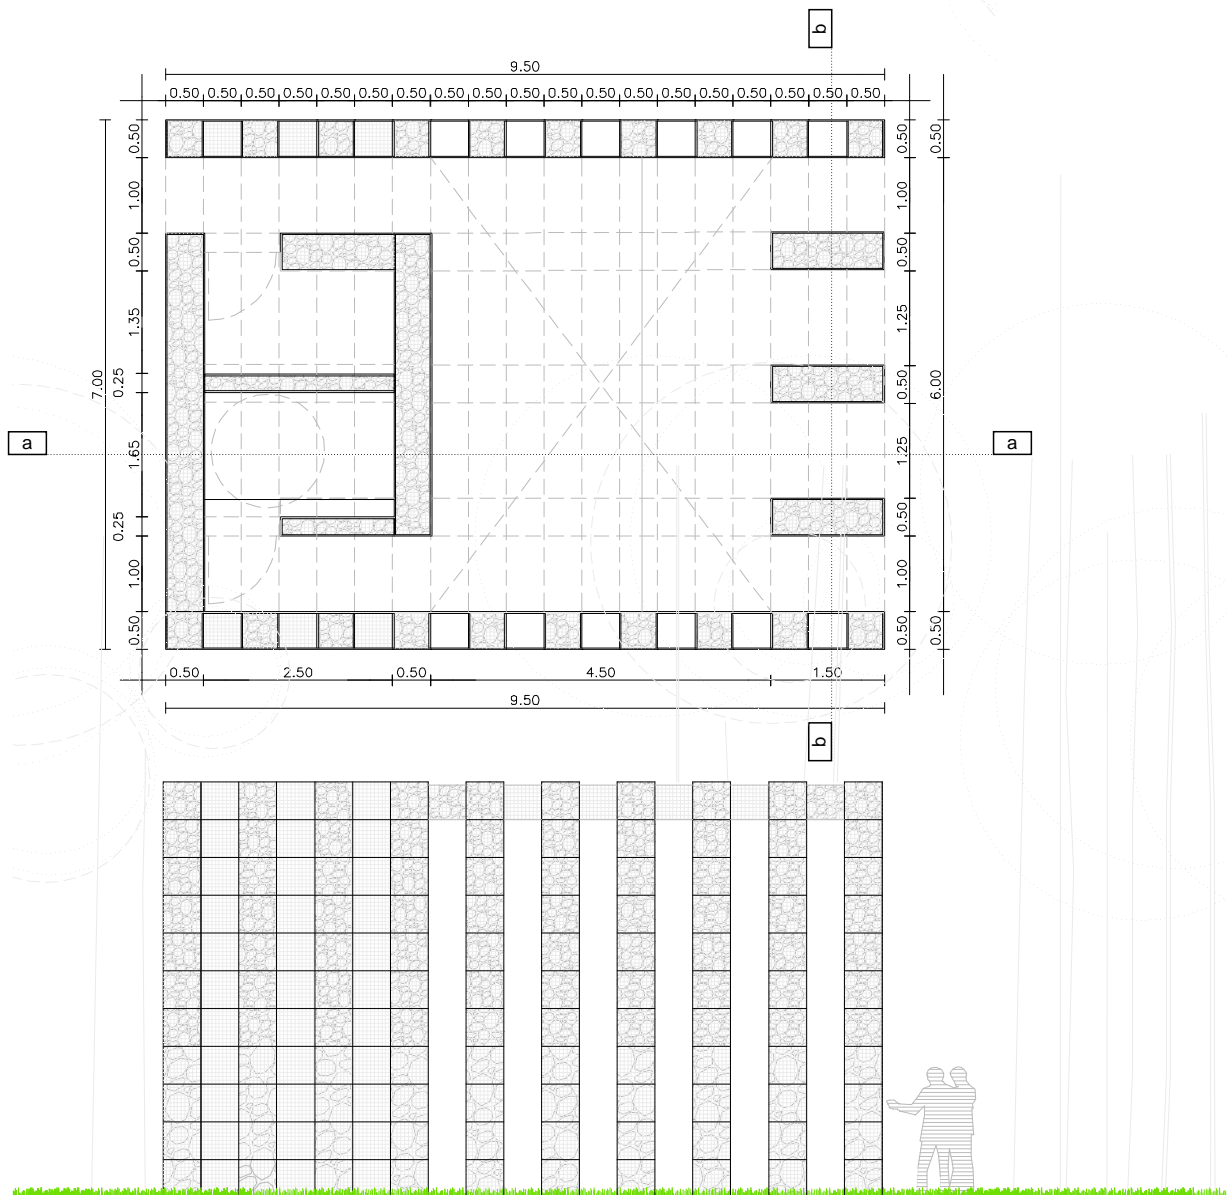


alzado lateral escala :1/100

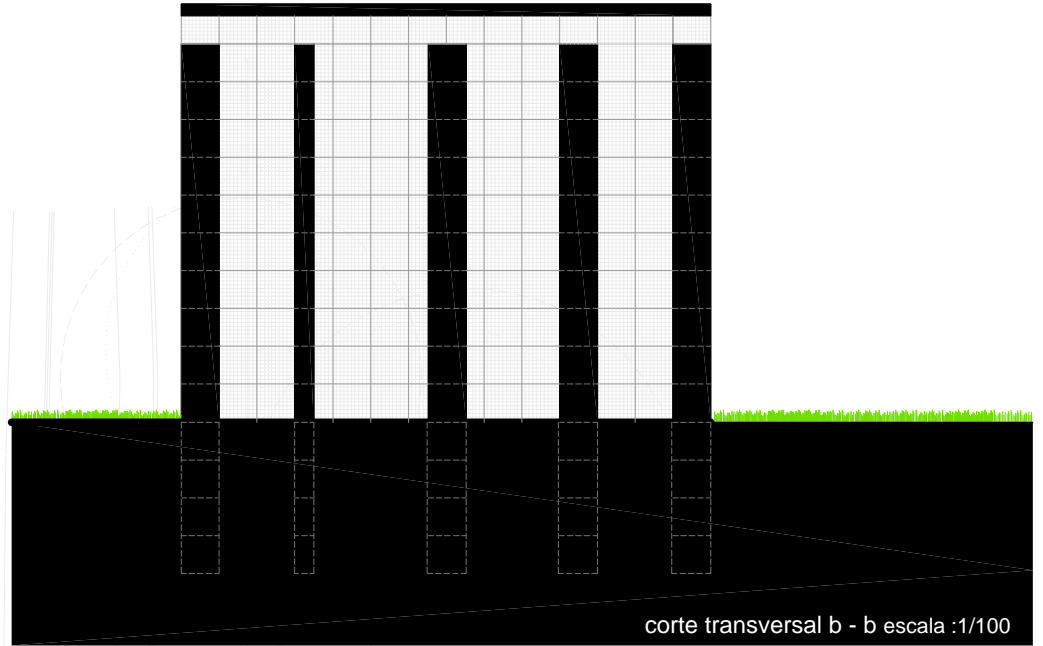

corte transversal b - b escala :1/100

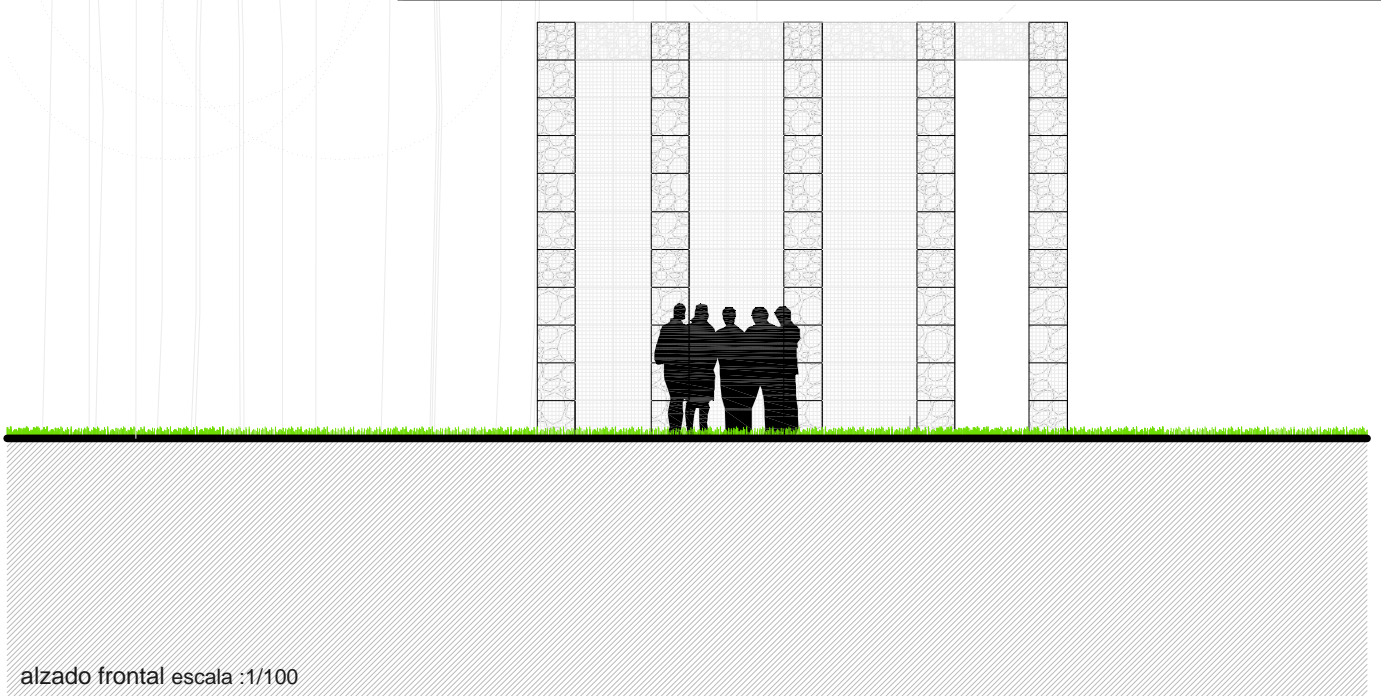

alzado frontal escala :1/100

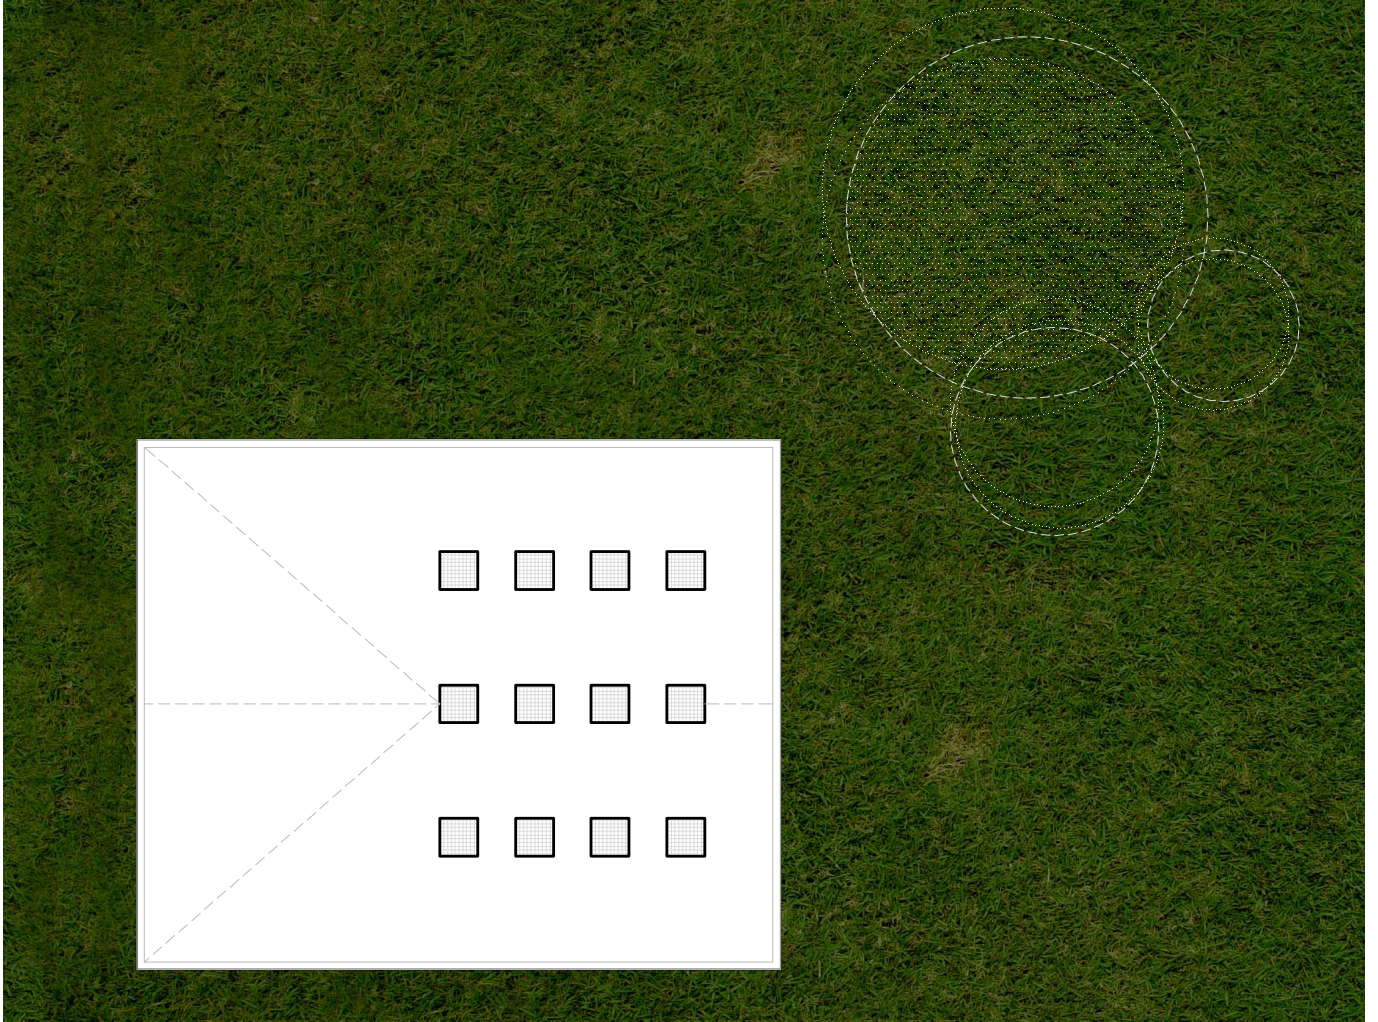

planta de cubierta escala :1/100

