




I /

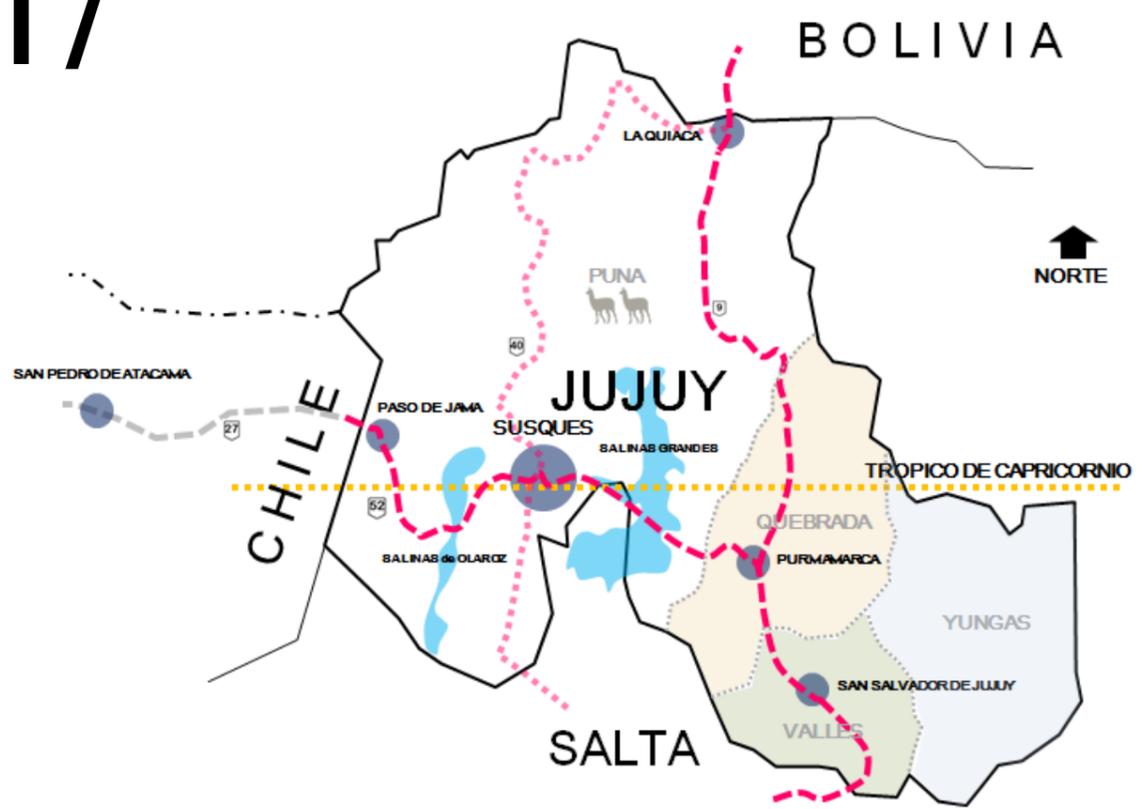

PUNA - JUJUY - ARGENTINA

ALTURA: 4500 MSNM

CLIMA: FRIO SECO (VERANOS: 8/10 - INVIERNO 0/18)

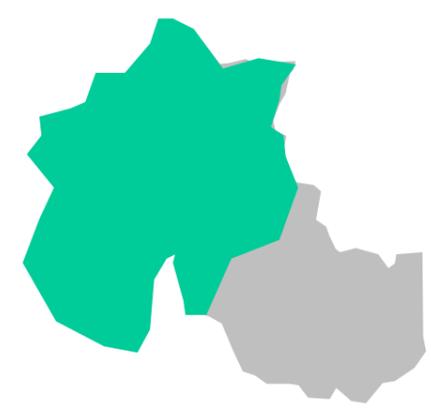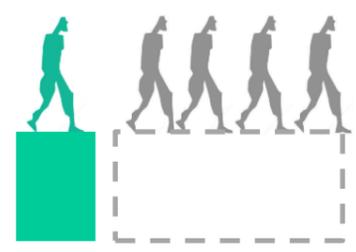

PUEBLOS LATENTES, MUNDOS POSIBLES


CUALES SON LAS NUEVAS RELACIONES EXISTENTES ENTRE LAS PRÁCTICAS SOCIALES Y LAS PRÁCTICAS ARQUITECTÓNICAS?



VS.



II /

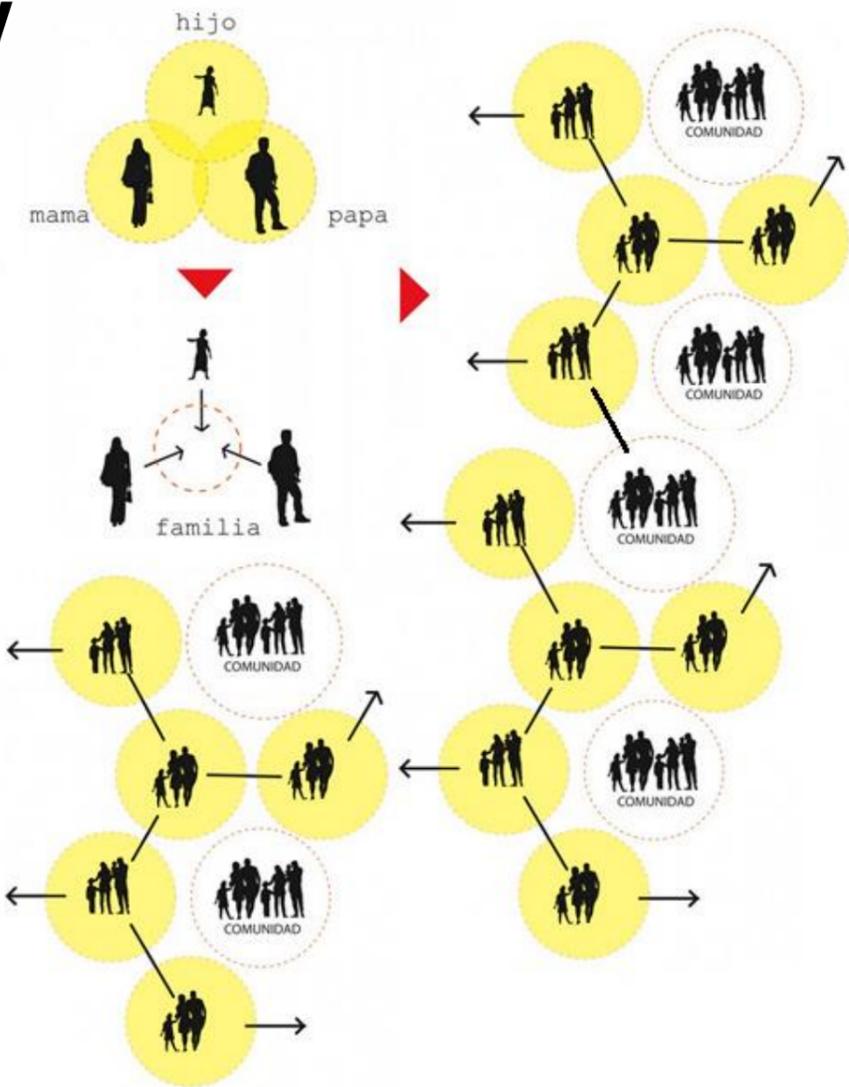

Identidad y participación


"JUNTOS TENEMOS MÁS FUERZA"



PUEBLOS LATENTES, MUNDOS POSIBLES


REFERENTE ARQUITECTONICO

ARQUITECTURA VERNÁCULA

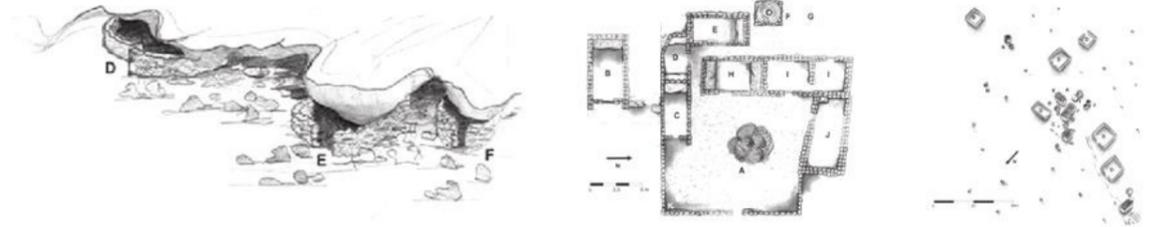

- 1 · LOS PUESTOS DE PASTOREO BUSCAN PROTECCION MIMETIZANDOCE CON EL ENTORNO, UTILIZANDO LA MENOR CANTIDAD DE RECURSOS MATERIALES POSIBLES.
- 2 · LAS CASAS SON UNA SUSECION DE CAJAS CONSTRUIDAS EN DIFERENTES ETAPAS QUE SE ORGANIZAN AL REDEDOR DE UN PATIO QUE LAS ILUMINA.
- 3 · ES MAS IMPORTANTE EL ARRAIGO AL ESPACIO, AL LUGAR , QUE AL EDIFICIO ARQUITECTONICO. LAS HABITACIONES SON ABANDONADAS, PERO SE PERMANECE EN EL MISMO SITIO.




Puna y Arquitectura: Las formas locales de construcción
Aqto. Jorge Tomasi y Carolina Rive.

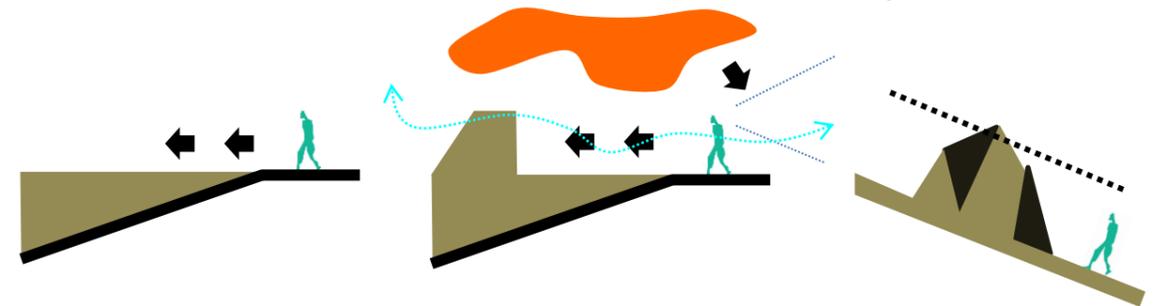

ADAPTACION A LA TOPOGRAFIA.
RESPECTO POR LA CONFIGURACIÓN
DE LAS PIEDRAS

RELACION
INTERIOR - EXTERIOR

ADAPTACION AL TERRENO,
INTEGRACION DE ABRIGOS
ROCOSOS

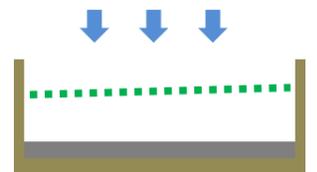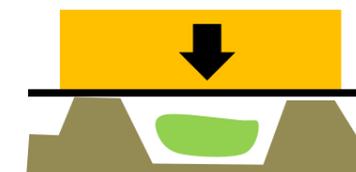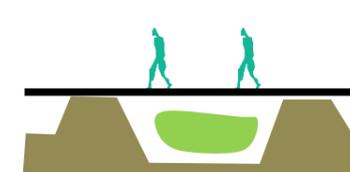


BAJO IMPACTO SOBRE PASTIZALES,
PASARELA SUSPENDIDA
RESPECTO POR LOS DRENAJES
ANTURALES DEL SUELO


BAJO IMPACTO DEL EDIFICIO
CUBIERTA VEGETAL
MATERIALES DE LA ZONA
SUELO ROCOSO

AUMENTO DE LA CAPACIDAD
DE RETENCION DE AGUA DE LA
ZONA
CUBIERTA VEGETAL

ESTRATEGIAS CONCEPTUALES

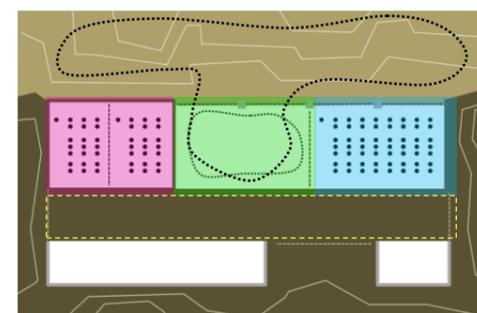

Espacio publico + Actividades

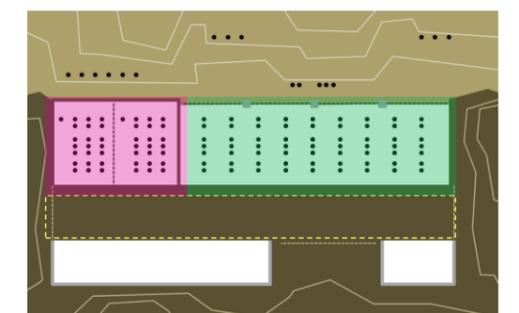


Mercado + Talleres



Sucesión de espacios con frente orientado al norte



PUEBLOS LATENTES, MUNDOS POSIBLES

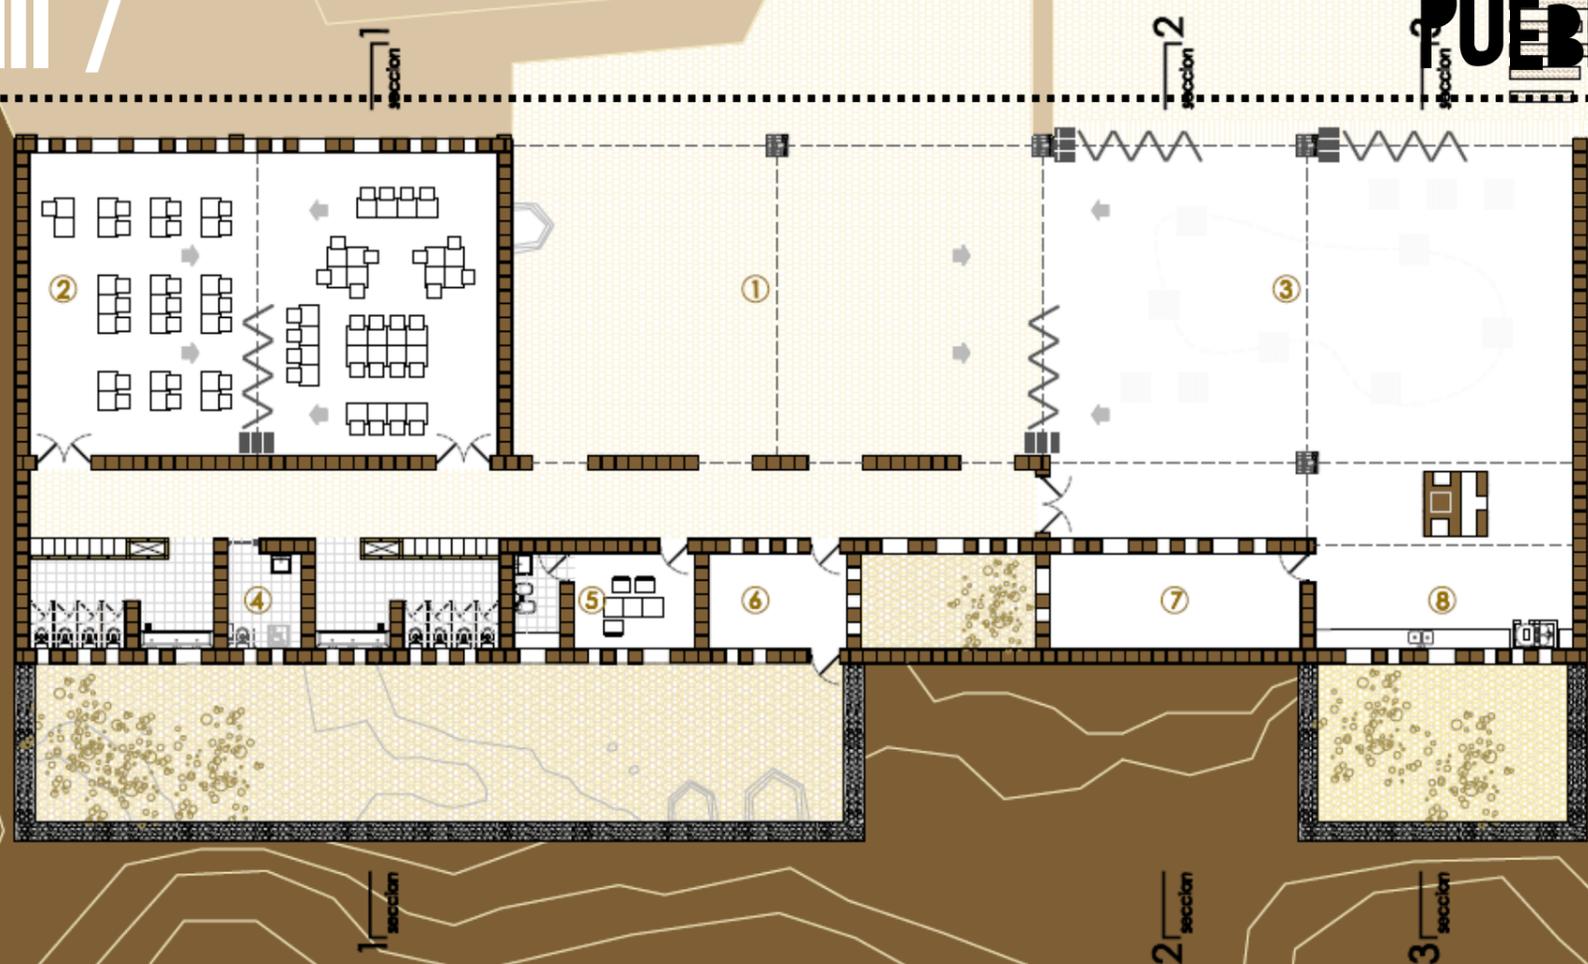


IDEAS CONCEPTUALES

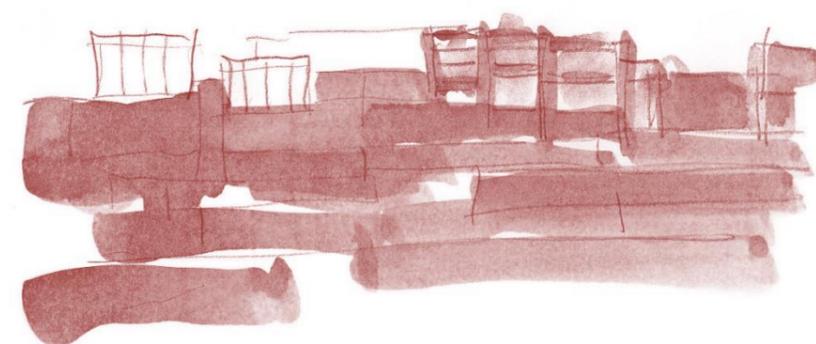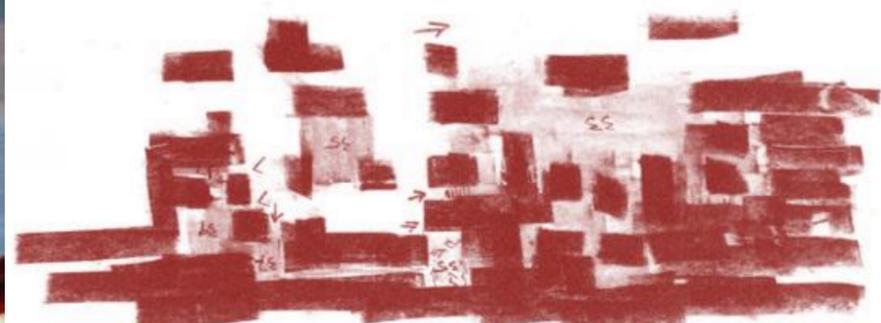

Referencias:
 1. Acceso - Patio de Ingreso // 2. Talleres // 3. SUM // 4. Sanitarios // 5. Administración // 6. Sala de Maquinas // 7. Deposito // 8. Cocina

_sección 3.3

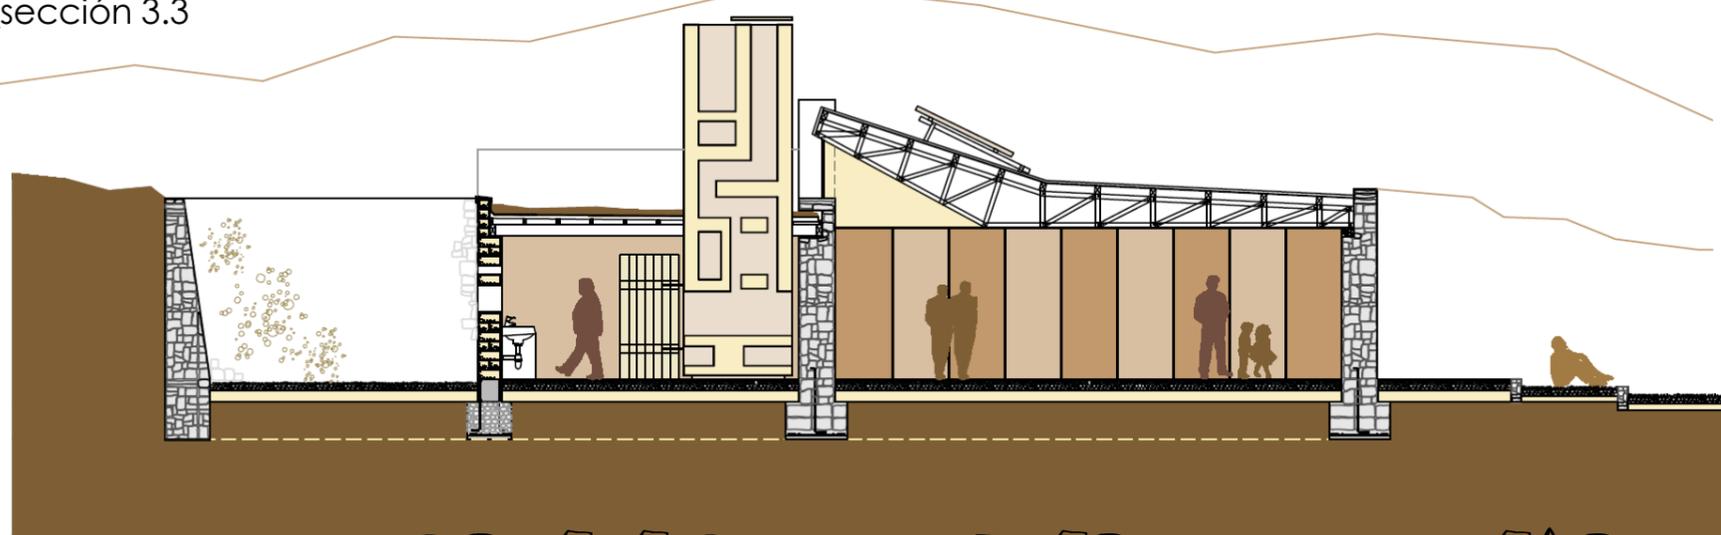


PROTOTIPO - CENTRO COMUNITARIO

ARQ. BENÍTEZ, DAIANA MARISOL

PUEBLOS LATENTES, MUNDOS POSIBLES

PROTOTIPO – VIVIENDA:
DOMESTICO Y PRODUCTIVO

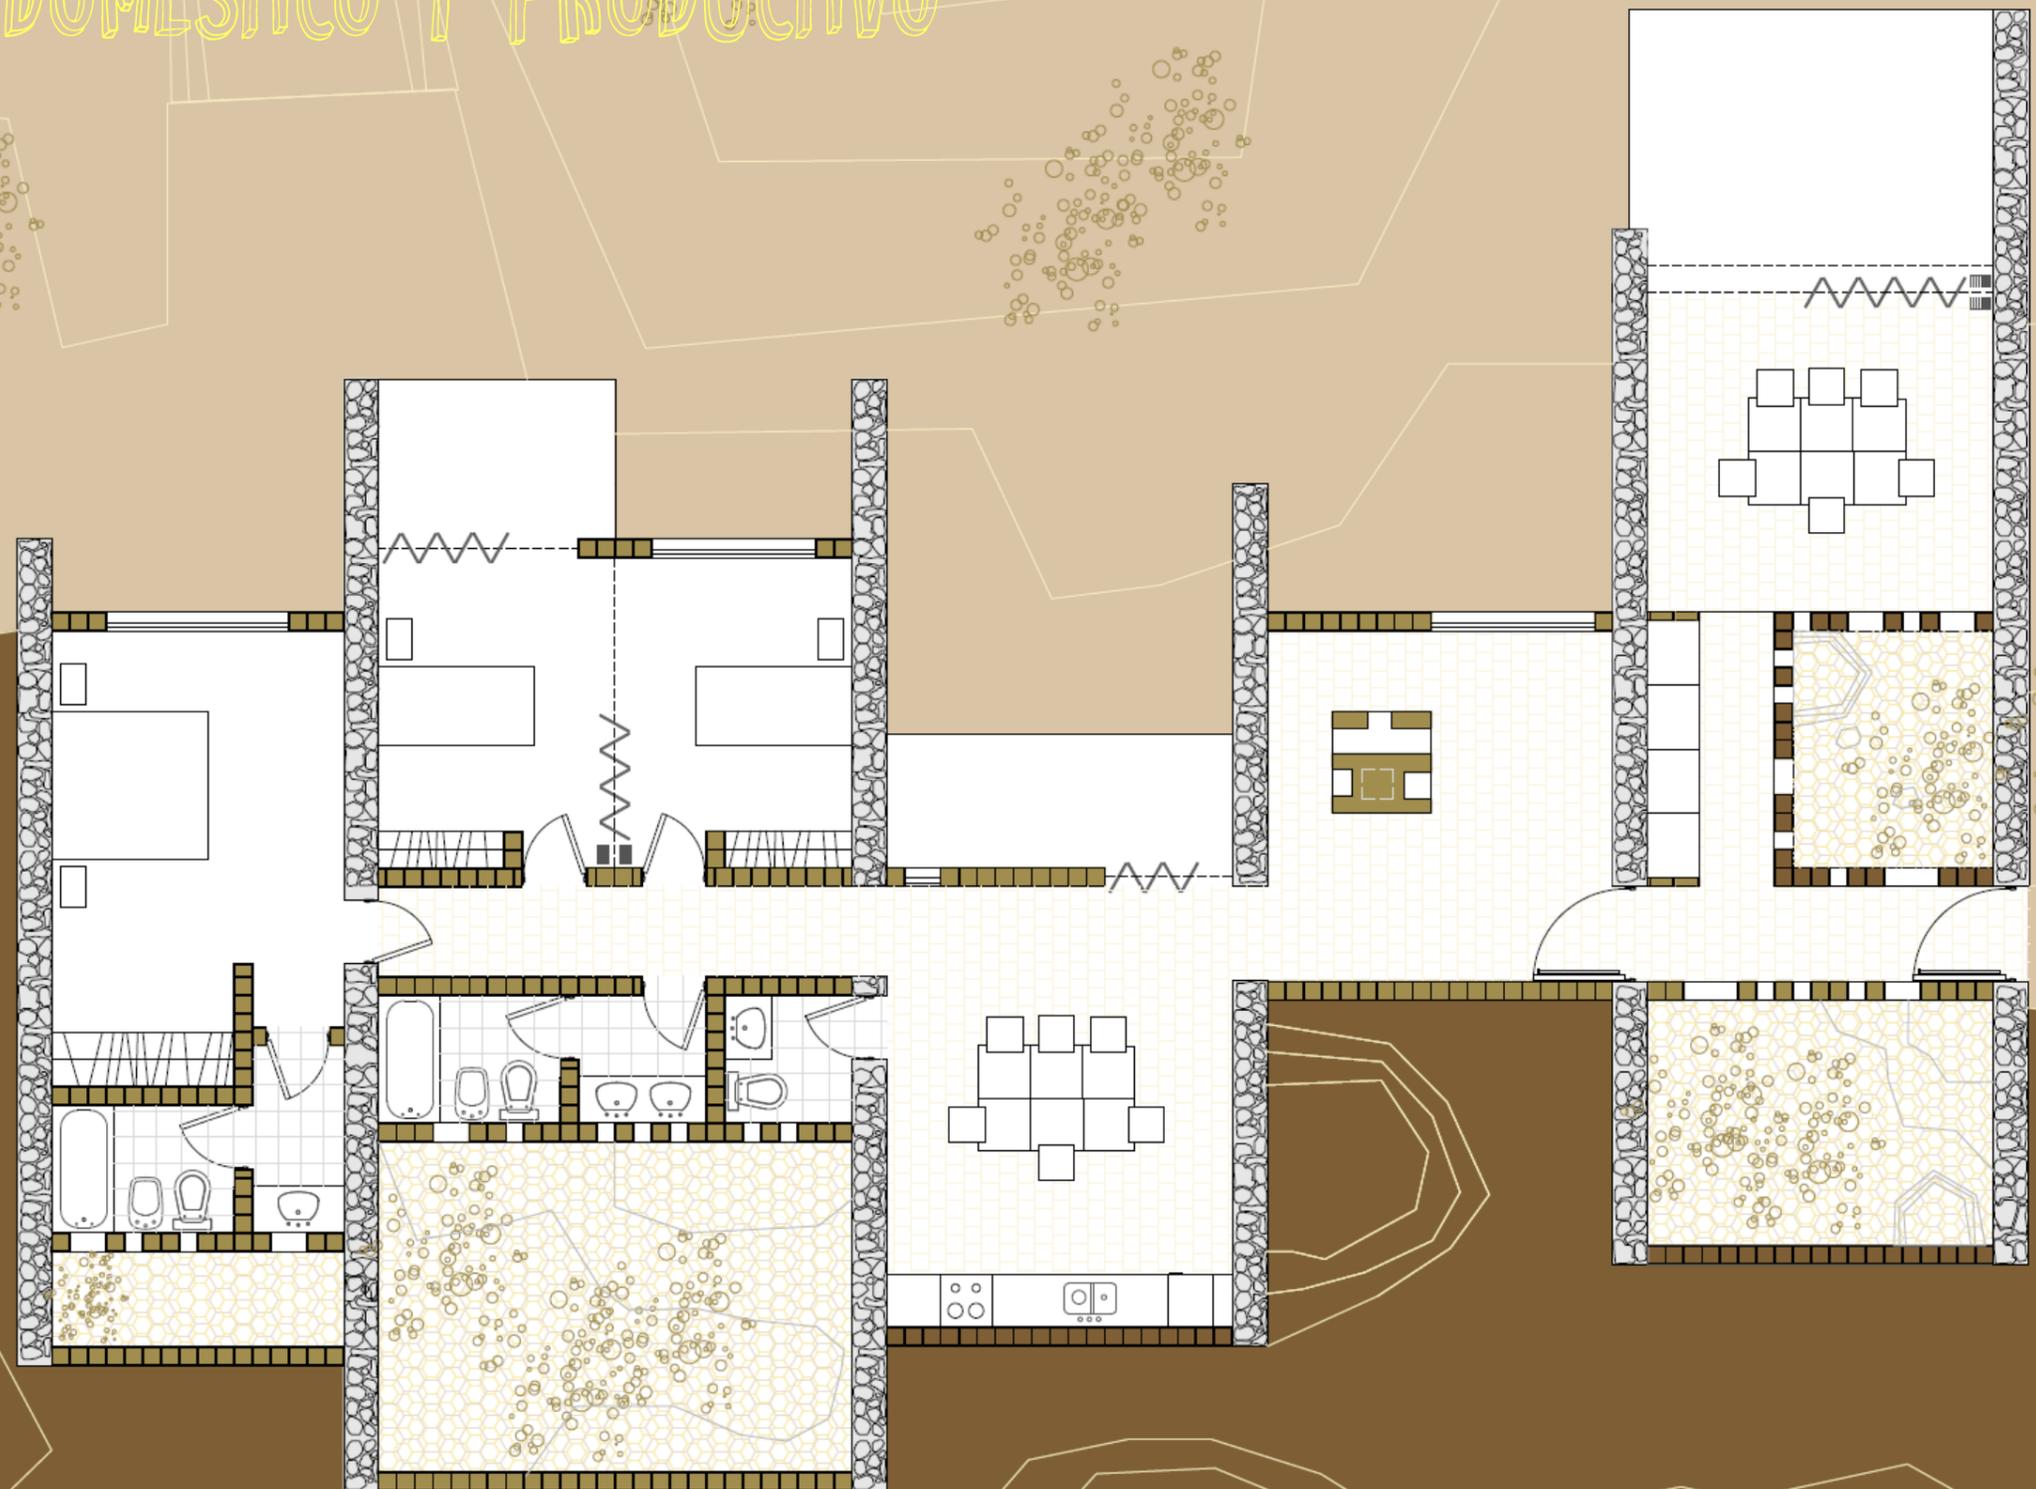

VIVIENDA


TALLER





PUEBLOS LATENTES, MUNDOS POSIBLES

PROTOTIPOS DE PANELES PREFABRICADOS

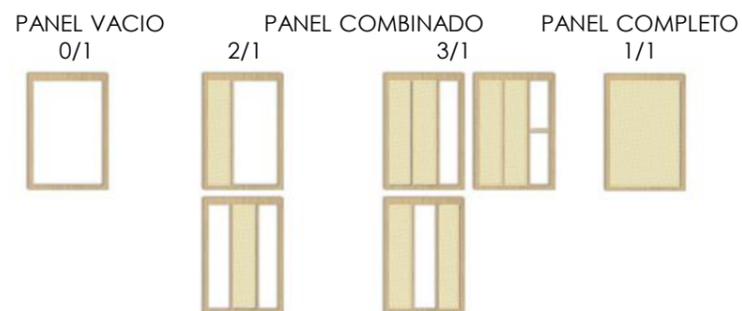

MATRIZ DE COMBINACIONES

	SOLIDO	LANA DE LLAMA	CAÑA	LIBRE
PANEL SOLIDO				
PANEL CON LANA DE LLAMA				
PANEL CON CAÑA				
PANEL VACIO				







ADOBE · PIEDRA · MADERA DE CARDON · PAJA DE JUNCO · CAÑA · LANA DE LLAMA



Paneles divisorios

Materialidad

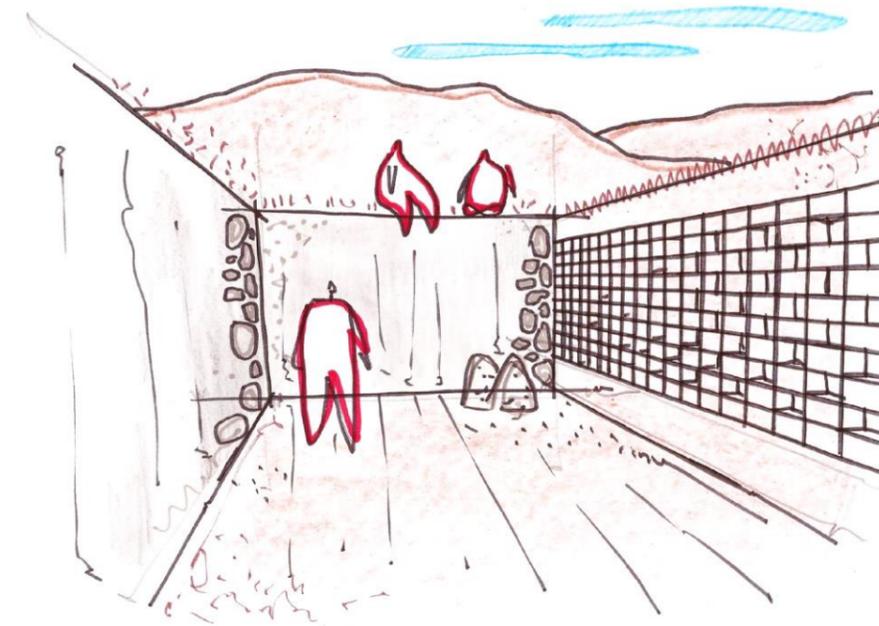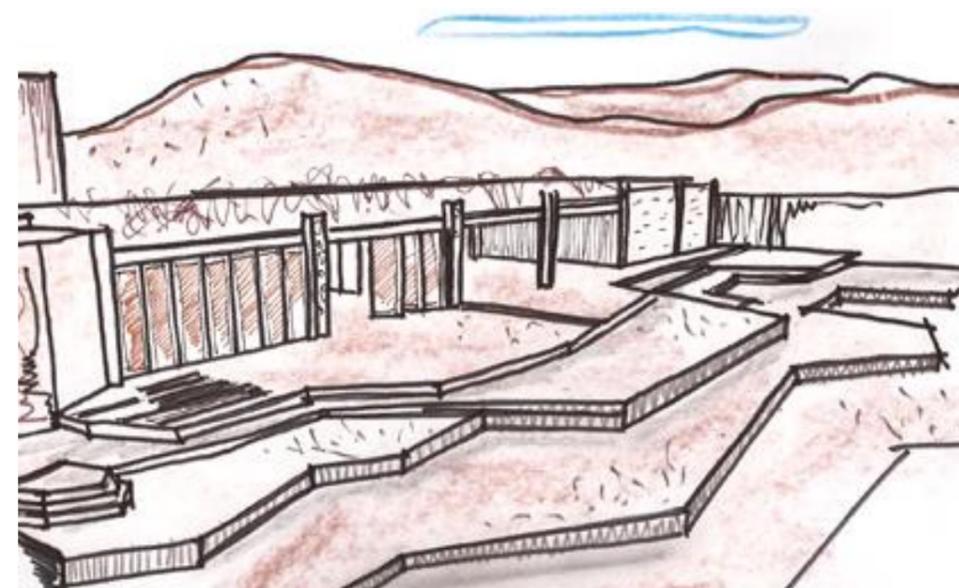

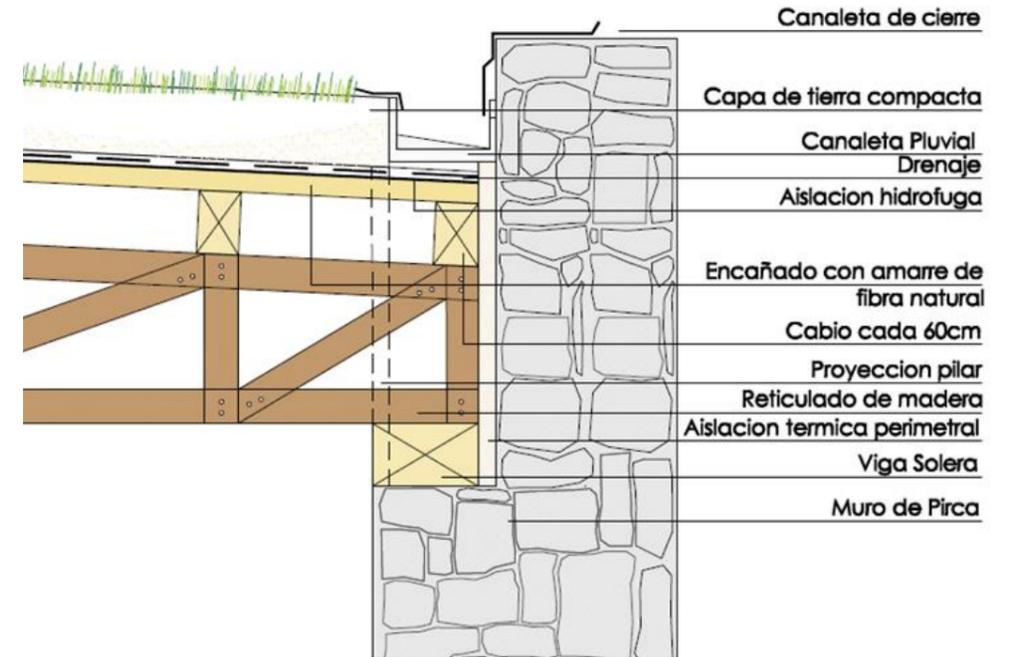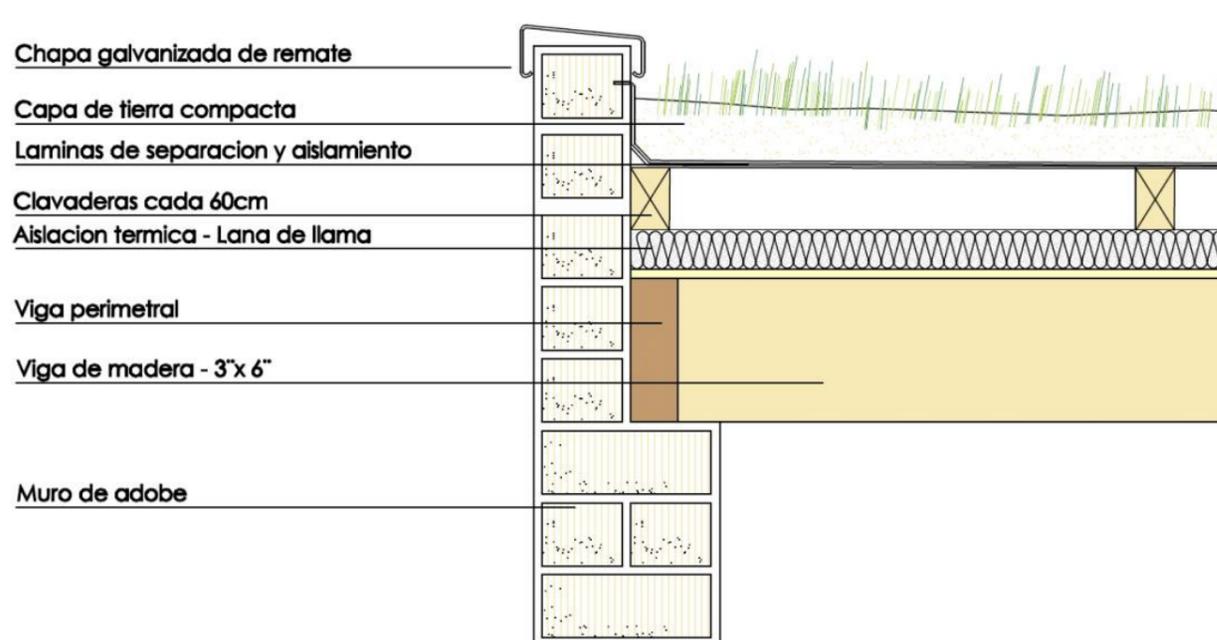

espesor de muro
 0,2 40 0,2

